



+1 (809) 430-1582

ESCANEA EL QR PARA SABER MAS



www.gycinmobiliariard.com

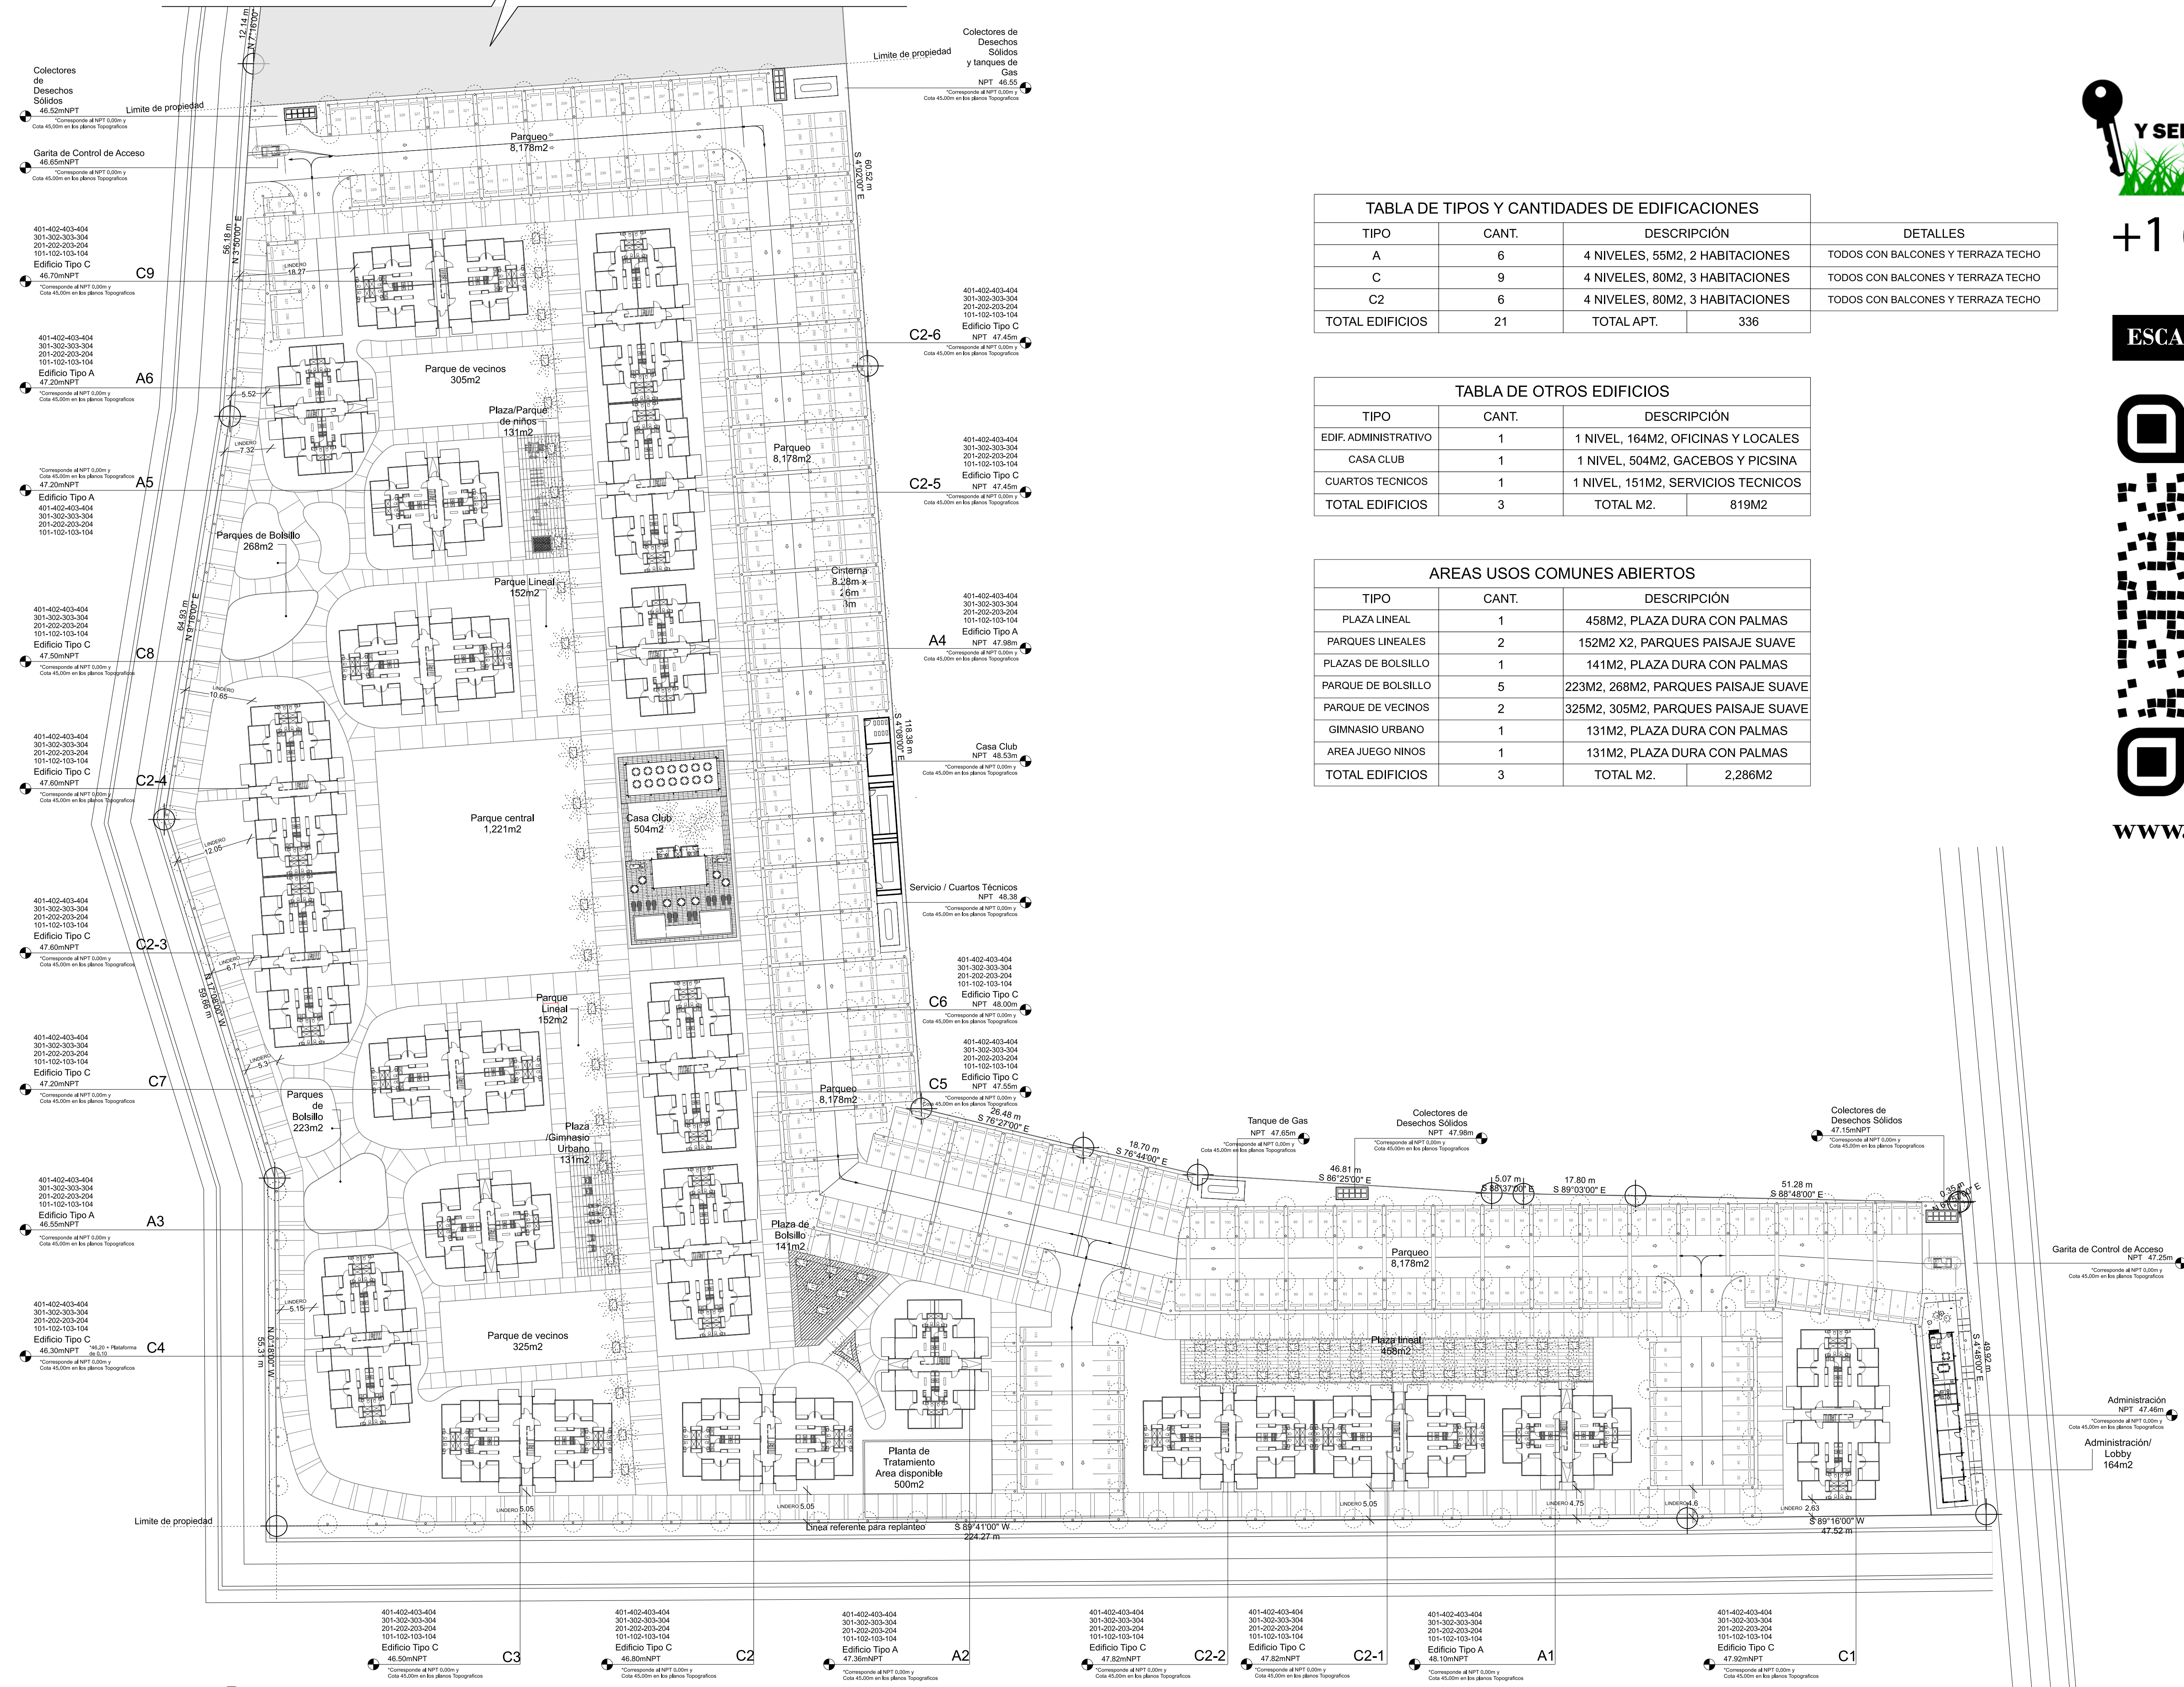


TABLA DE TIPOS Y CANTIDADES DE EDIFICACIONES			
TIPO	CANT.	DESCRIPCIÓN	DETALLES
A	6	4 NIVELES, 55M2, 2 HABITACIONES	TODOS CON BALCONES Y TERRAZA TECHO
C	9	4 NIVELES, 80M2, 3 HABITACIONES	TODOS CON BALCONES Y TERRAZA TECHO
C2	6	4 NIVELES, 80M2, 3 HABITACIONES	TODOS CON BALCONES Y TERRAZA TECHO
TOTAL EDIFICIOS	21	TOTAL APT. 336	

TABLA DE OTROS EDIFICIOS		
TIPO	CANT.	DESCRIPCIÓN
EDIF. ADMINISTRATIVO	1	1 NIVEL, 164M2, OFICINAS Y LOCALES
CASA CLUB	1	1 NIVEL, 504M2, GACEBOS Y PISCINA
CUARTOS TECNICOS	1	1 NIVEL, 151M2, SERVICIOS TECNICOS
TOTAL EDIFICIOS	3	TOTAL M2. 819M2

AREAS USOS COMUNES ABIERTOS		
TIPO	CANT.	DESCRIPCIÓN
PLAZA LINEAL	1	458M2, PLAZA DURA CON PALMAS
PARQUES LINEALES	2	152M2 X2, PARQUES PAISAJE SUAVE
PLAZAS DE BOLSILLO	1	141M2, PLAZA DURA CON PALMAS
PARQUE DE BOLSILLO	5	223M2, 268M2, PARQUES PAISAJE SUAVE
PARQUE DE VECINOS	2	325M2, 305M2, PARQUES PAISAJE SUAVE
GINNASIO URBANO	1	131M2, PLAZA DURA CON PALMAS
AREA JUEGO NINOS	1	131M2, PLAZA DURA CON PALMAS
TOTAL EDIFICIOS	3	TOTAL M2. 2,286M2